


УСЛОВНЫЕ ОБОЗНАЧЕНИЯ:

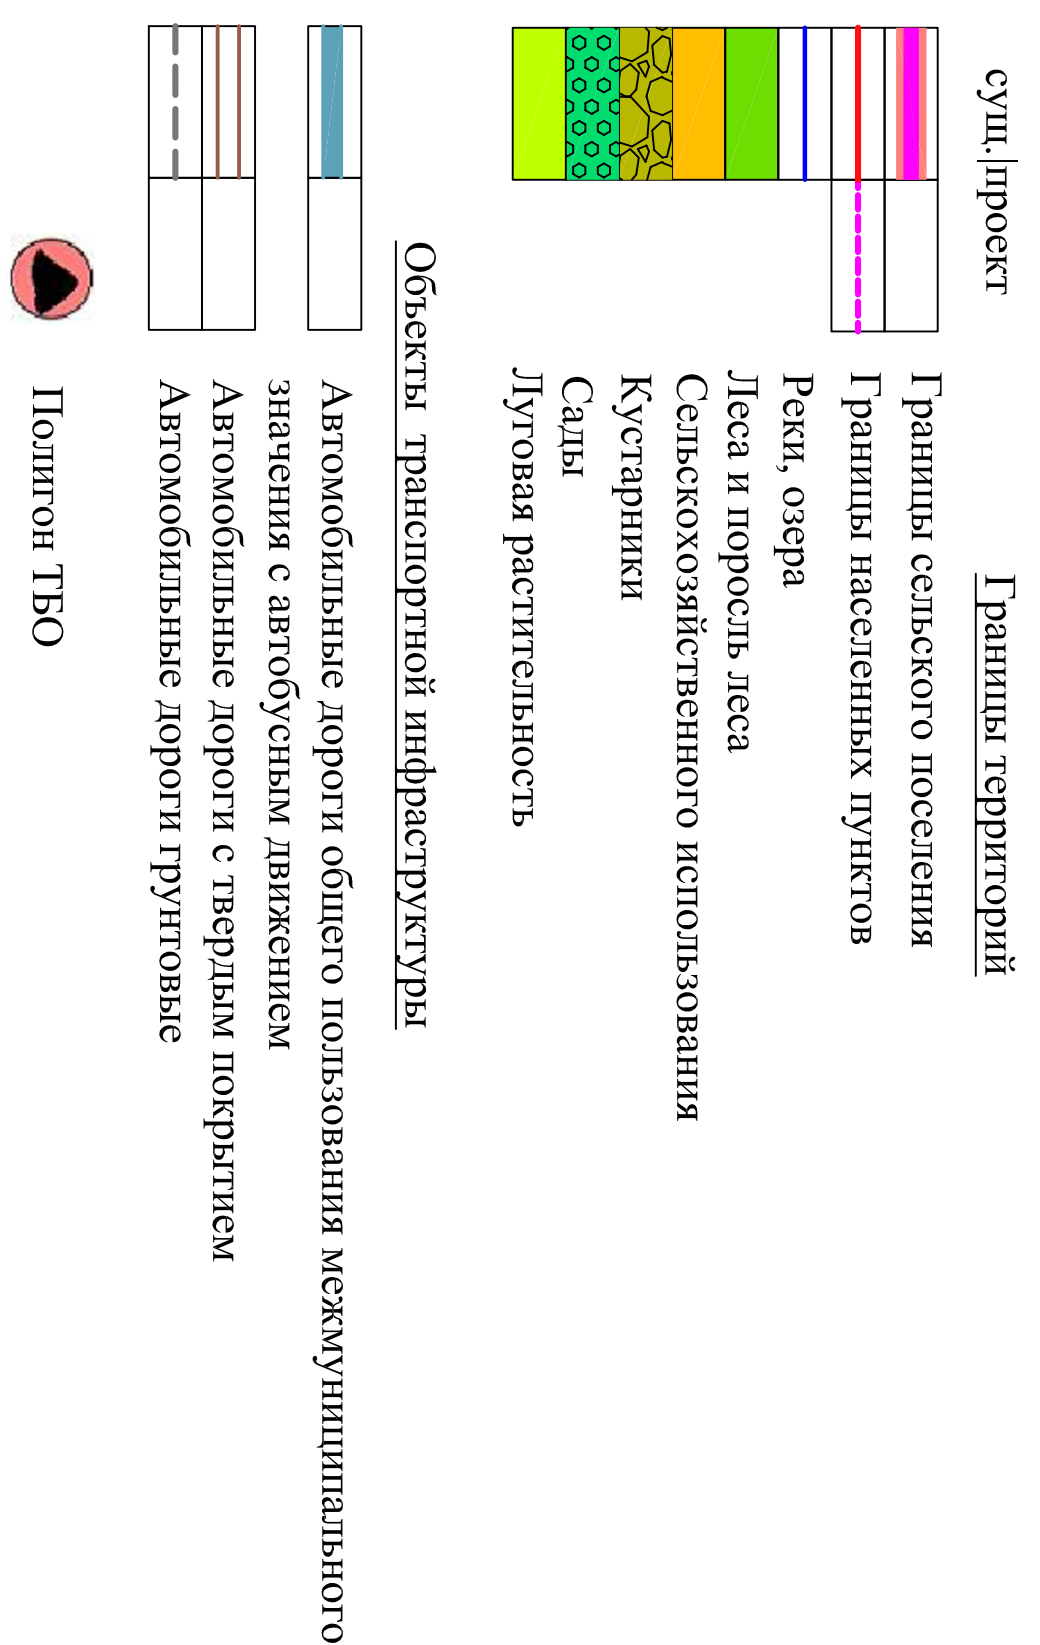

Генеральный план Битковского сельсовета Сузунского района Новосибирской области.

Анализ современного состояния территории Битковского сельсовета..

Генеральный план поселения Сузунского района Новосибирской области выполнен на основании:
- контракта № 2012.102640-ПП.

- схемы территориального планирования Сузунского района Новосибирской области, выполненной ООО «Финансовый и организованный консалтинг» в 2012 году.

2012 г.г.г.

А так же в соответствии с:

- I радостроительным кодексом Российской Федерации от 29.12.04 г. №190-ФЗ

- Земельным кодексом РФ от 25 октября 2001 г. № 137-ФЗ

- Водным кодексом РФ от 3 июня 2006 г. № 73-ФЗ;

- Лесным кодексом РФ от 4 декабря 2006 г. №201-ФЗ;

- Федеральным закон «Об общих принципах организации местного самоуправления в РФ» от 6 октября 2003 г. № 131-ФЗ,

- федеральным закон «Об автомобильных дорогах и дорожной деятельности в РФ» от 8 ноября 2007 г. №223-ФЗ;

- законом НУ «У статусе и границах муниципалитетов Новосибирской области» от 2 июня 2004 г. №200-ОЗ

- СНИЛЗ 7.0 / 01 -89» и районное управление (утв. приказом Министерства

регионального развития РФ от 28 декабря 2010 г. № 820

- Законом Новосибирской области от 2.04.2010 №481 - ОЗ «О регулировании градостроительной деятельности в Новосибирской области»

- Приказом Министерства Рел

поселении и городских округов;

- Приказом Министерства регионального развития РФ от 30 января 2012 г. N 19 «Об утверждении требований к описанию и отображению в доку

территориального планирования объектов федерального значения, объектов регионального значения, объектов местного значения».

- Постановлением администрации Новосибирской области от 25.12.2009 N 41/1-па "О местной системе координат, устанавливаемой в отношении

Новосиби́рской о́бласти",

- Постановлением Правительства Новосибирской области от 28.12.2011 N 608-П «О введении в действие местной системы координат Новосибирской области»

области»;

- Инструкцией, утвержденной постановлением I остроя РФ от 9.10.2002г №150 «О порядке разработки, согласования, экспертизы и утверждения

градостроительной документации» СНиП 11-04-2003;

- Методических рекомендаций по разработке проектов генеральных планов поселения и городских округов, утвержденных приказом Минрегиона РФ

от 26.05.2011 № 244;

- Преобразование в документах объектов федерального значения, объектов регионального

значения, объектов местного значения, утвержденных приказом Минрегиона России от 30.01.2012 № 15,

На территории Битковского сельского поселения схемой территориального планирования Сузунского района Новосибирской области преломлены

проектирование полигона ТБО. Место размещения предусматривается за границами населенных пунктов

[illegible]

Политон по захоронению отходов – это специальное инженерное сооружение, исключаящее негативное воздействие на окружающую среду. Процессы захоронения отходов.

[illegible]